


Hier kann Ihr Firmenkopf mit Adresse, Telefon, etc. stehen.
 Sie können ihn im Menüpunkt 'Einstellungen > Firmenkopf' setzen.

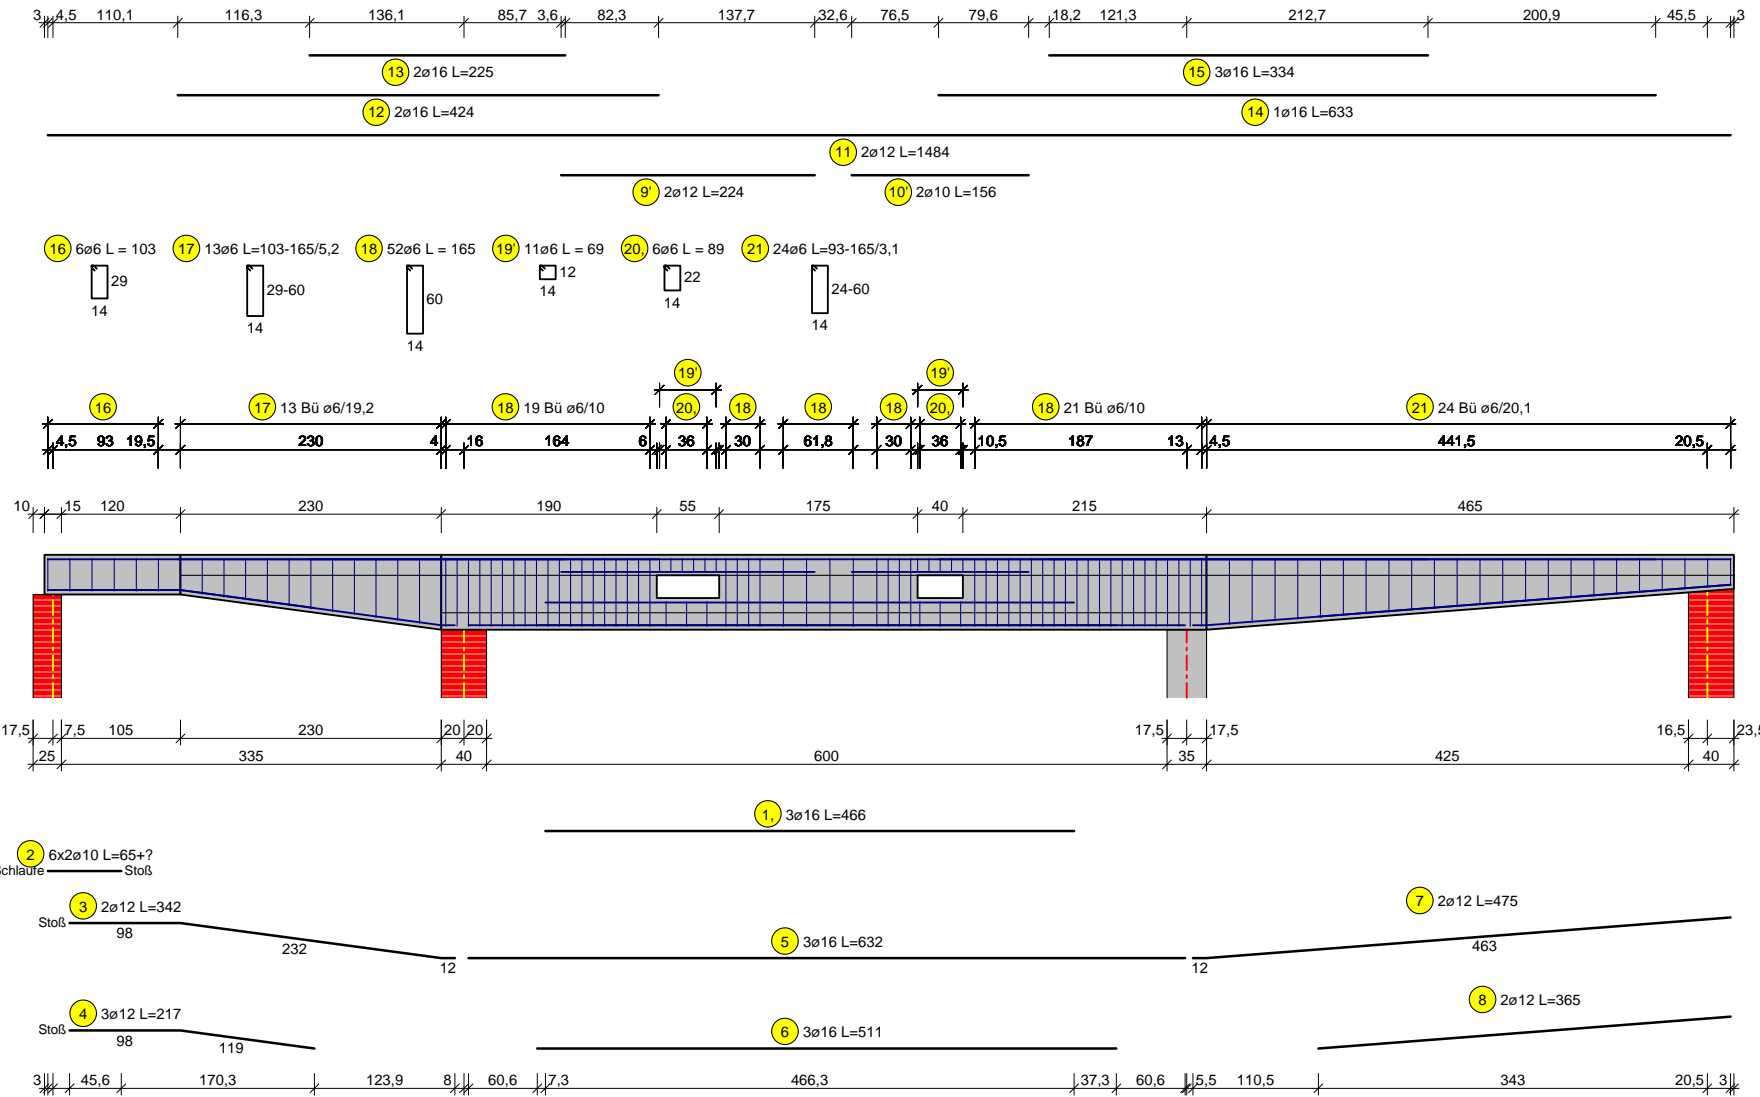

| STAHLMENGENLISTE | | | | | | | |
|----------------------------------|------|----|-------------|-----------------|-------|-------|-------|
| Pos. | Stk. | ø | L [cm] | Gesamtlänge [m] | | | |
| | | | | ø 6 | ø 10 | ø 12 | ø 16 |
| 1 | 3 | 16 | 466 | | | | 13,99 |
| 2 | 12 | 10 | 65 | | 7,78 | | |
| 3 | 2 | 12 | 342 | | | 6,84 | |
| 4 | 3 | 12 | 217 | | | 6,51 | |
| 5 | 3 | 16 | 632 | | | | 18,96 |
| 6 | 3 | 16 | 511 | | | | 15,32 |
| 7 | 2 | 12 | 475 | | | 9,51 | |
| 8 | 2 | 12 | 365 | | | 7,29 | |
| 9 | 2 | 12 | 224 | | | 4,47 | |
| 10 | 2 | 10 | 156 | | 3,12 | | |
| 11 | 2 | 12 | 1484 | | | 29,68 | |
| 12 | 2 | 16 | 424 | | | | 8,48 |
| 13 | 2 | 16 | 225 | | | | 4,51 |
| 14 | 1 | 16 | 633 | | | | 6,33 |
| 15 | 3 | 16 | 334 | | | | 10,02 |
| 16 | 6 | 6 | 103 | 6,17 | | | |
| 17 | 13 | 6 | 103-165/5,2 | 17,39 | | | |
| 18 | 52 | 6 | 165 | 85,70 | | | |
| 19 | 11 | 6 | 69 | 7,57 | | | |
| 20 | 6 | 6 | 89 | 5,33 | | | |
| 21 | 24 | 6 | 93-165/3,1 | 30,91 | | | |
| Biegerolldurchmesser [mm] | | | | 24 | 40 | 48 | 112 |
| Länge [m] | | | | 153,07 | 10,90 | 64,30 | 77,61 |
| Masse [kg] | | | | 34,0 | 6,7 | 57,1 | 122,5 |
| Gesamtmasse [kg] | | | | 220,3 | | | |

| | | |
|----------------------------------|--------------|----------|
| | Stahl | B550 (A) |
| | Beton | C30/37 |
| Betondeckung unten/oben/seitlich | 3 / 3 / 3 cm | |
| | Maßstab | 1 : 66,7 |