


Hier kann Ihr Firmenkopf mit Adresse, Telefon, etc. stehen.
 Sie können ihn im Menüpunkt 'Einstellungen > Firmenkopf' setzen.

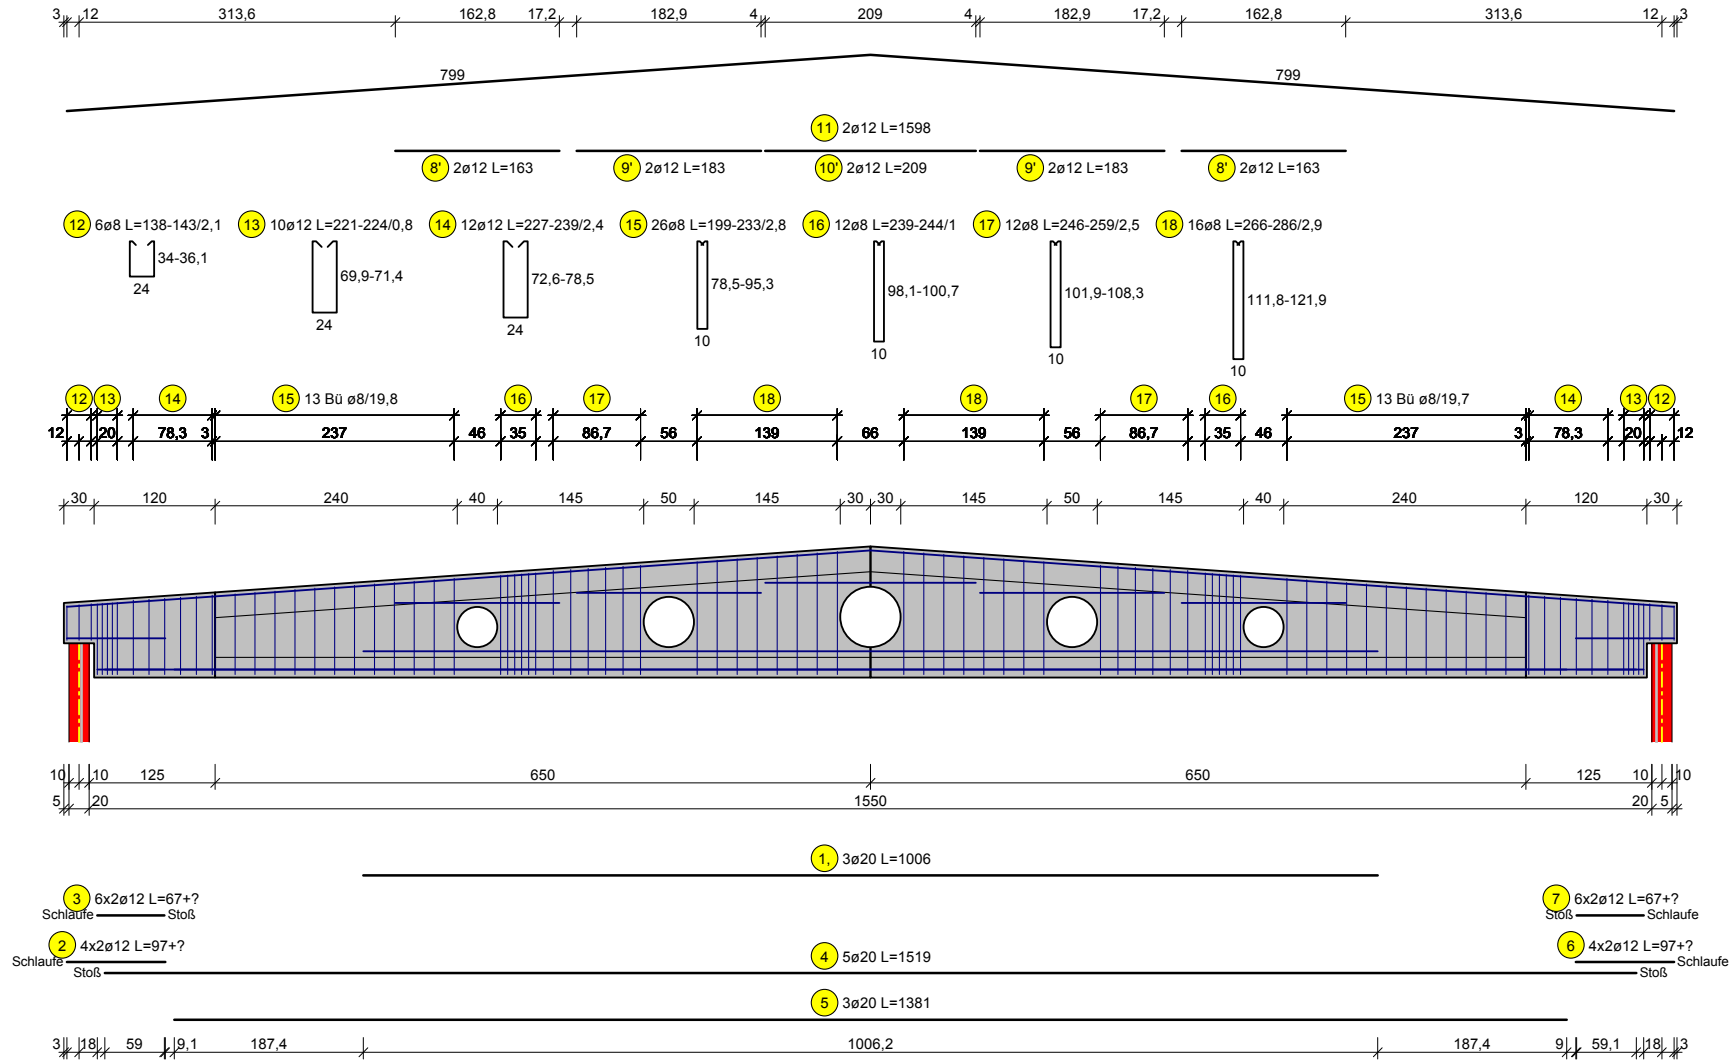

Stahl: B550 (A), Beton: C40/50, Betondeckung unten/oben/seitlich/Stirne: 3 / 3 / 3 / 3 cm, Maßstab: 1 : 75