


Hier kann Ihr Firmenkopf mit Adresse, Telefon, etc. stehen.
 Sie können ihn im Menüpunkt 'Einstellungen > Firmenkopf' setzen.

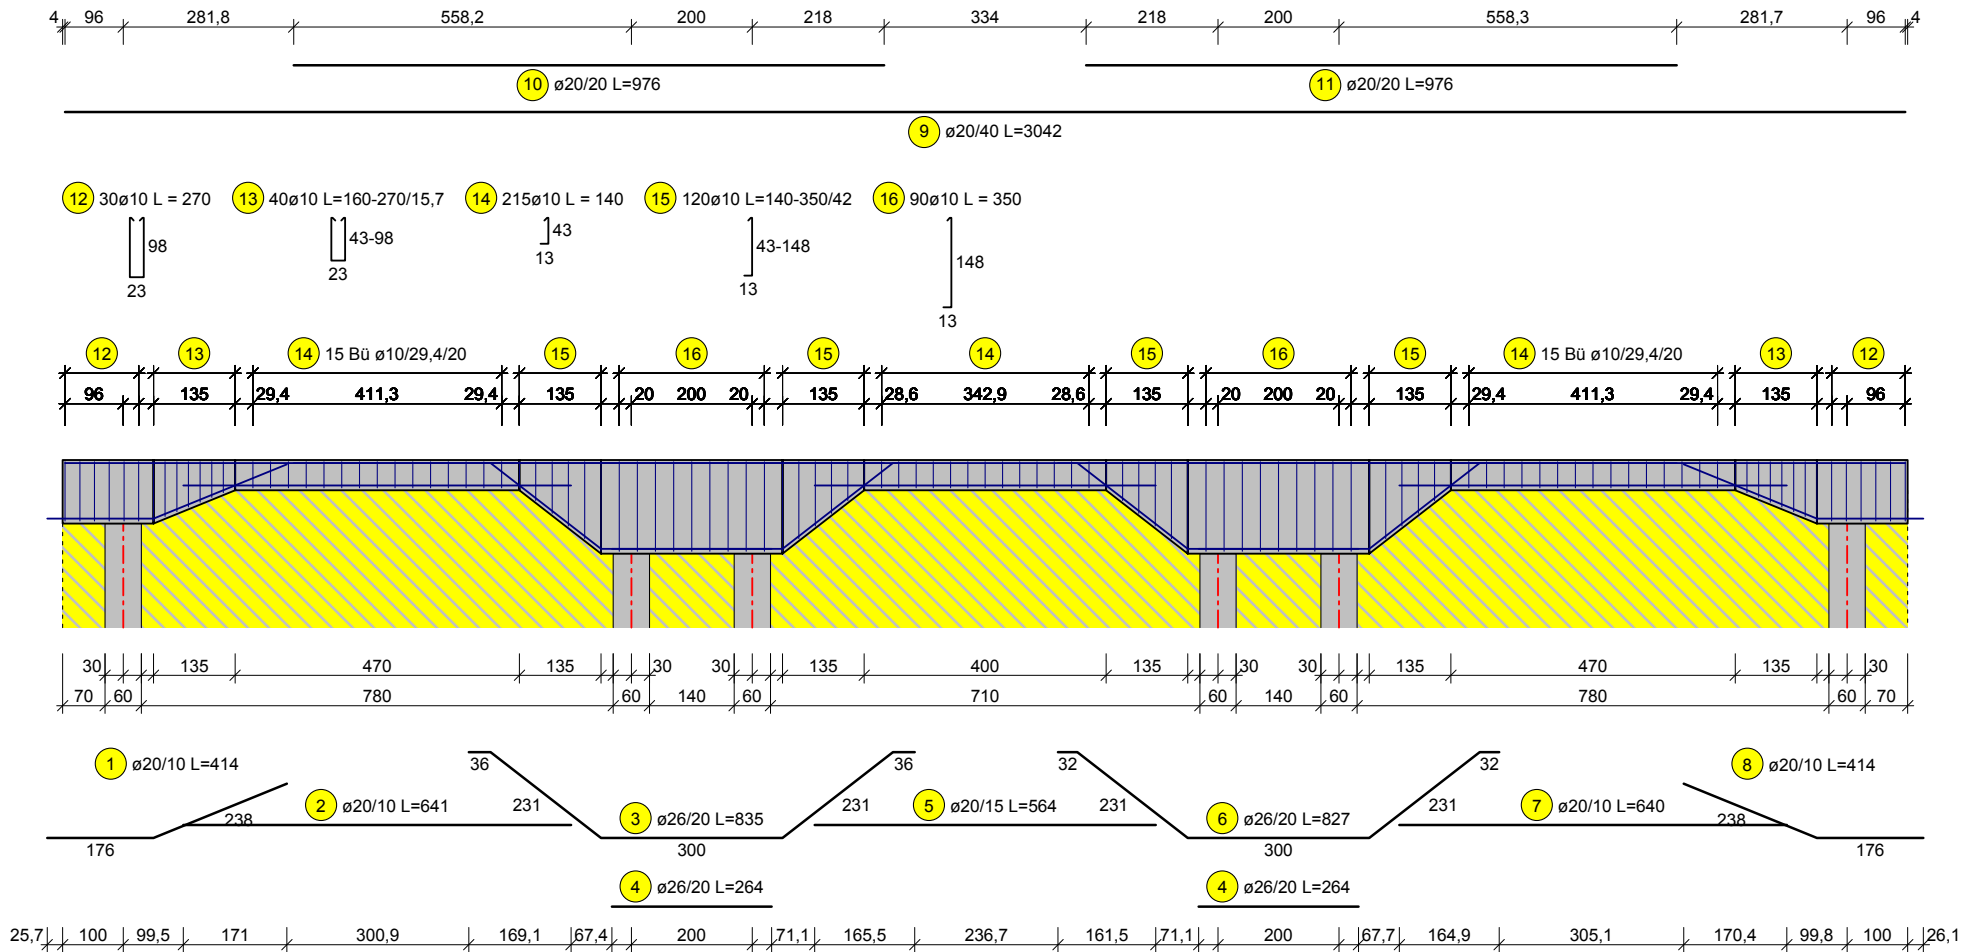

Stahl: BSt 600, Beton: C30/37, Betondeckung unten/oben/seitlich/Stirne: 4 / 3 / 4 / 4 cm, Maßstab: 1 : 125